
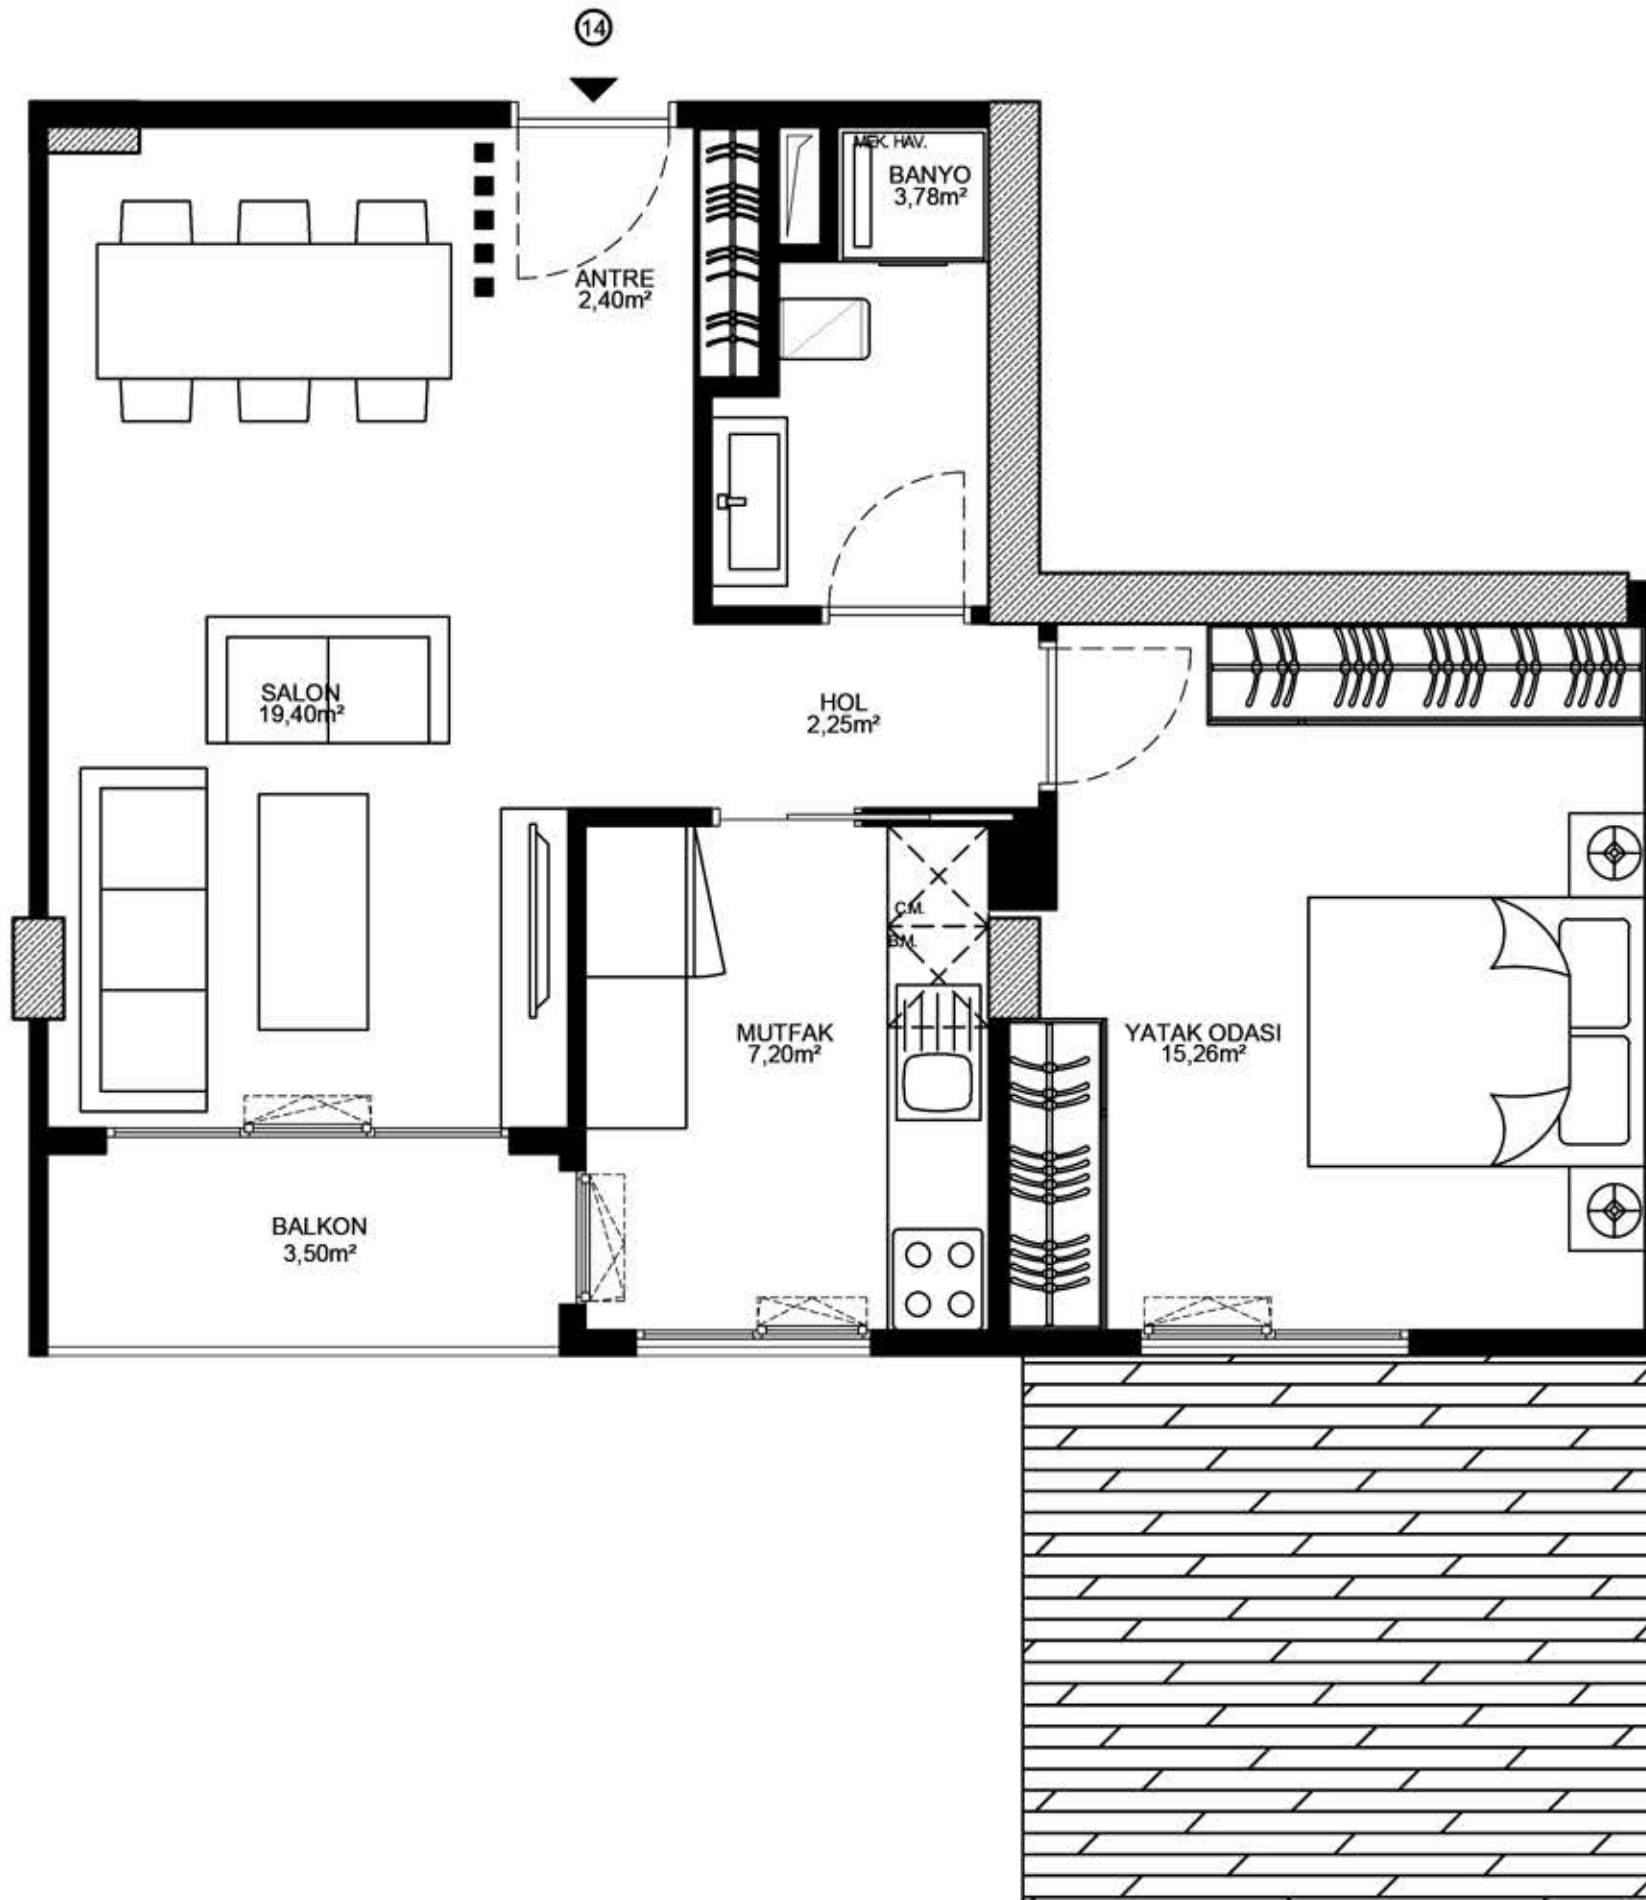
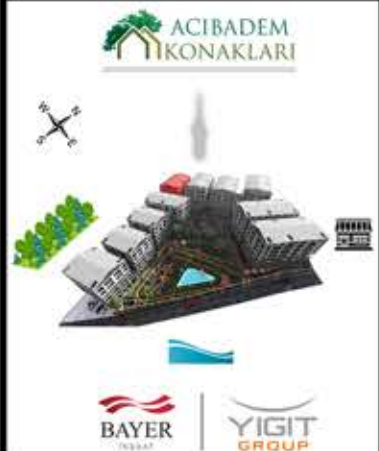


*YÜKLENİCİ PROJEDE HER TÜRLÜ DEĞİŞİKLİK YAPMA HAKKINI SAKLI TUTAR. PLANDA GÖSTERİLEN TÜM AKSESUARLAR, HAREKETLİ VE HAREKETSİZ MOBİLYALAR TEFRİŞ AMAÇLI OLUP SÖZLEŞME KAPSAMI DIŞINDADIR. KONUT BÜYÜKLÜKLERİ VE MAHAL LİSTESİNDE BİR ÇELİŞKİ OLDUĞU TAKTİRDE UYGULAMA PROJESİ VE SÖZLEŞMEDE Kİ BİLGİLER ESAS ALINACAKTIR.

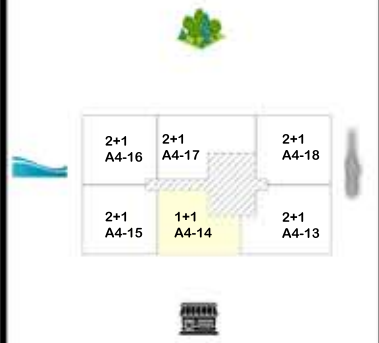

A4 - 14 NUMARA	
1+1 KAT PLANI	
ANTRE	2,40m ²
HOL	2,25m ²
SALON	19,40m ²
MUTFAK	7,20m ²
YATAK ODASI	15,26m ²
BANYO	3,78m ²

DAİRE NET ALAN	50,29m ²
Balkon 3,50m ²	
DAİRE BRÜT ALAN	60,96m ²
DAİRE GENEL BRÜT ALAN	68,35m ²